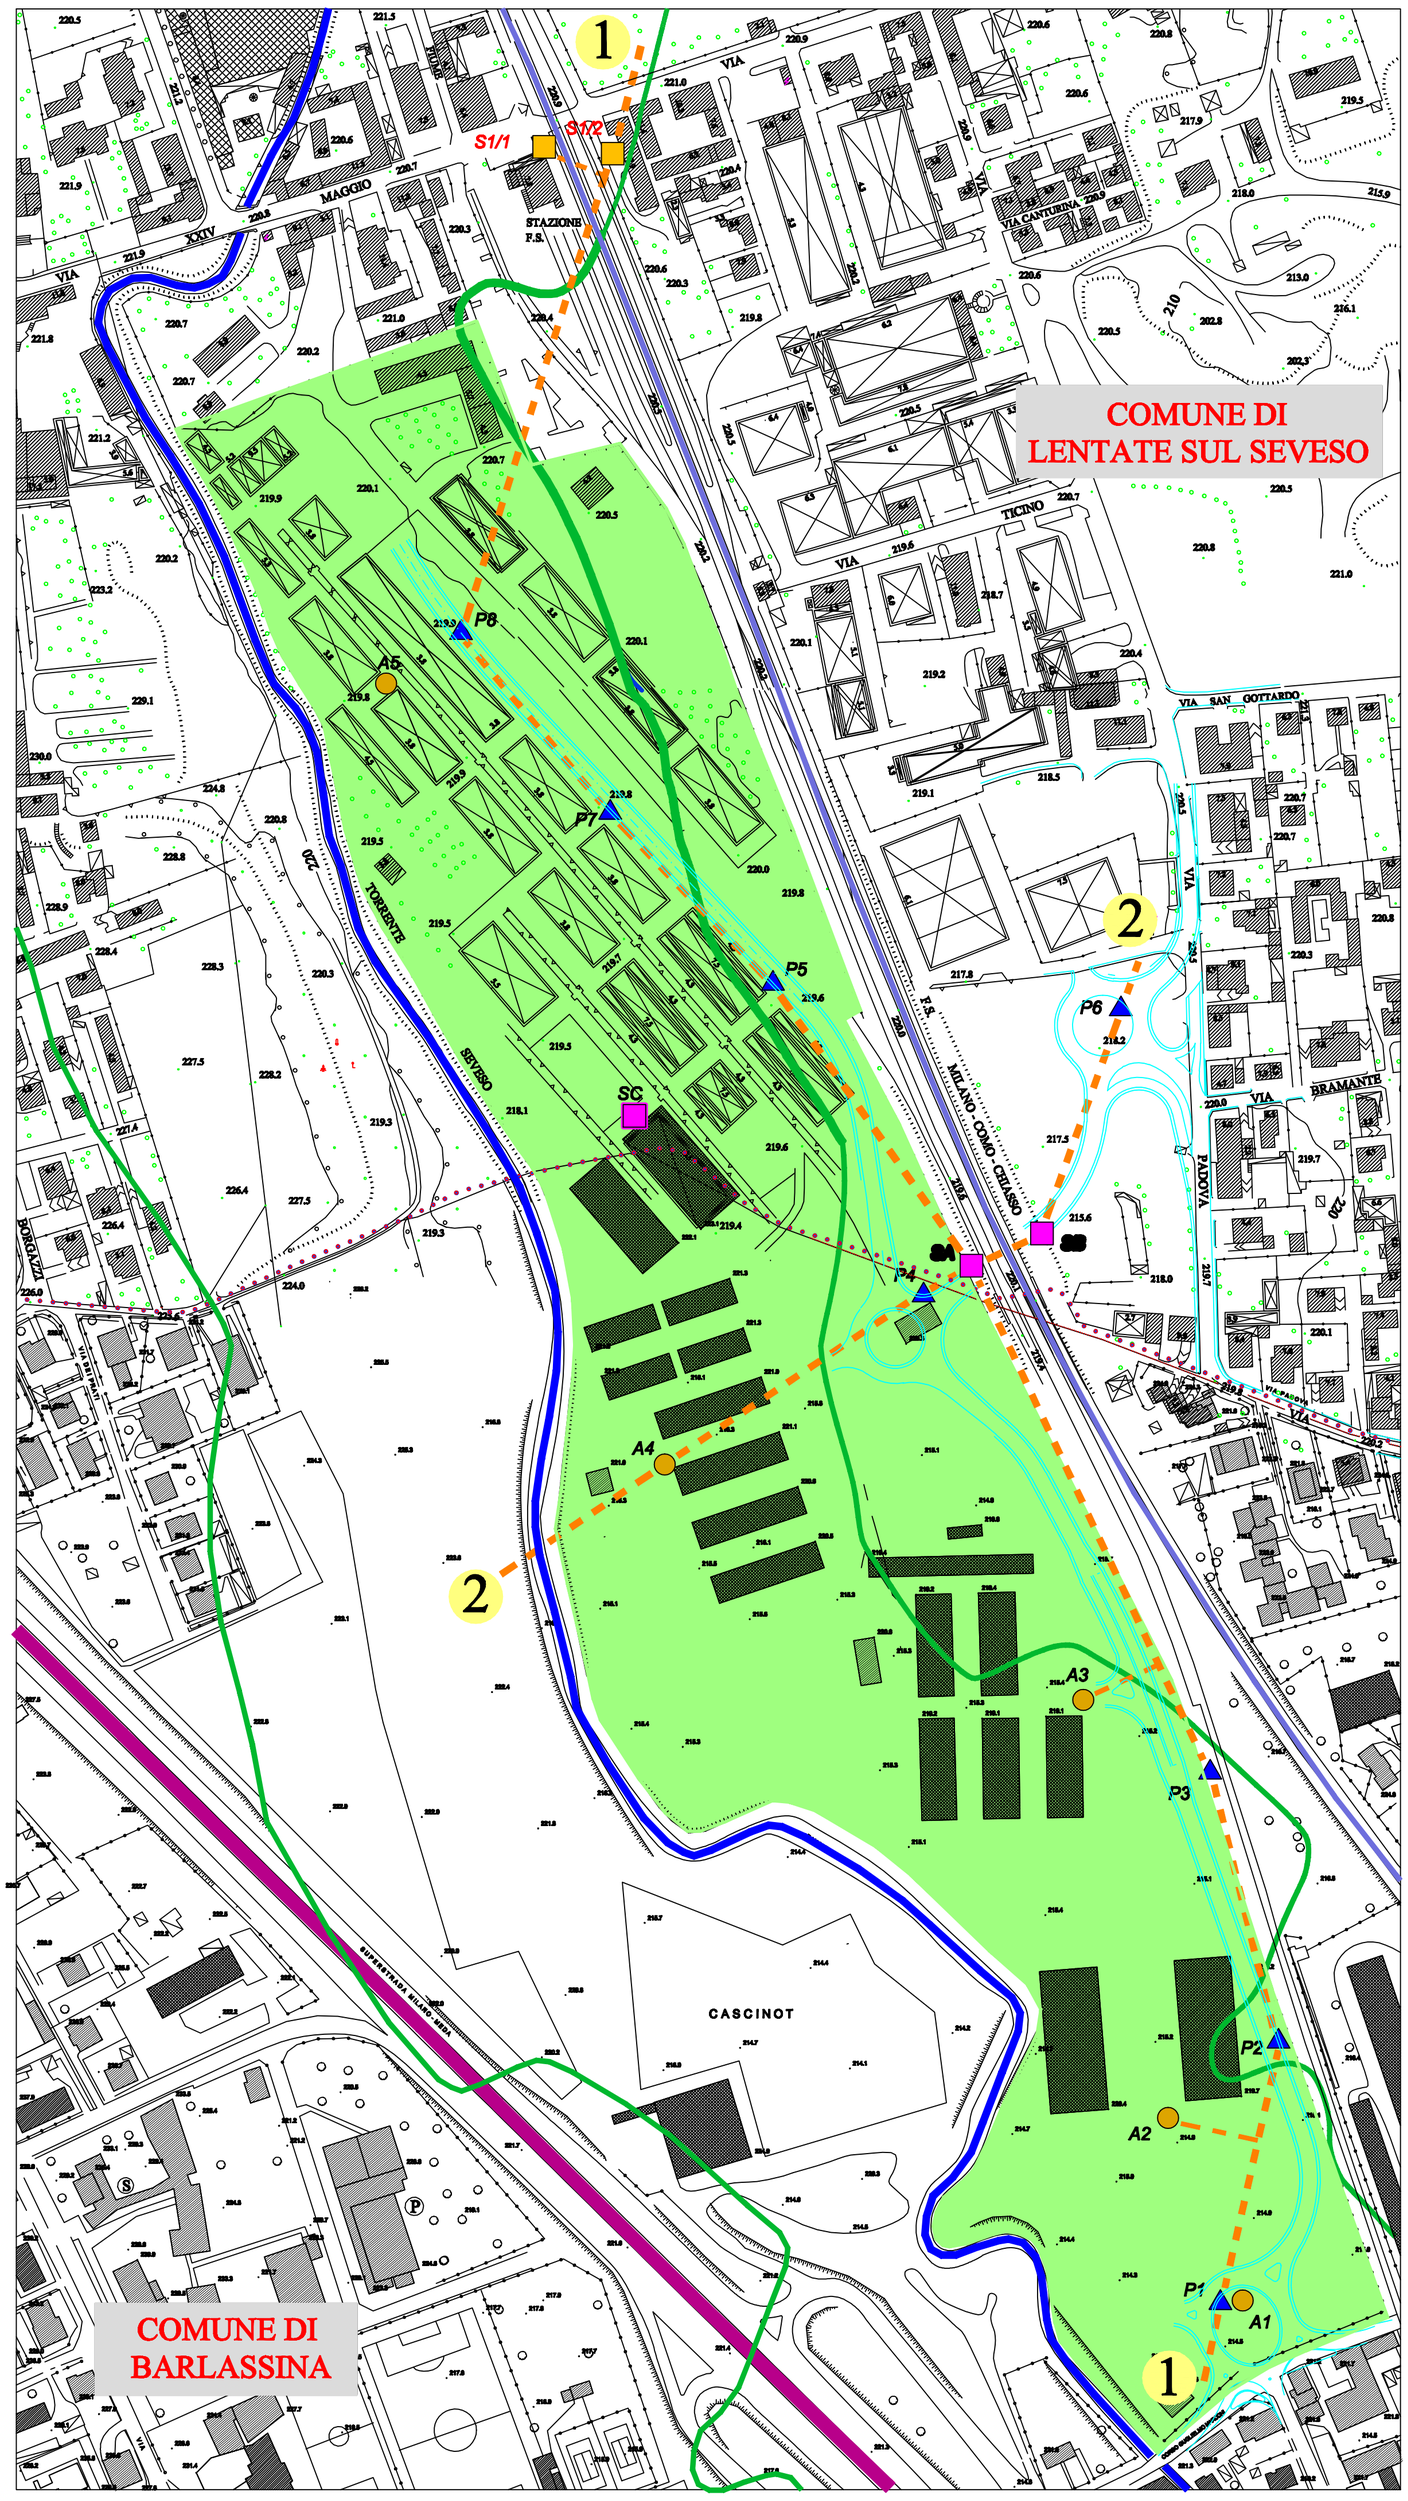

P3 — Prove penetrometriche dinamiche (SCPT)

SA — Sondaggio a carotaggio continuo

A5 — Assaggi con escavatore

S1/2 — Sondaggi a carotaggio continuo (campagna del 1983)

1 — Traccia delle sezioni interpretative

Linea F.N.M. Milano - Como - Chiasso

Superstrada Milano - Meda

Area Piano attuativo del Parco Militare Barlassina - Lentate

Progetto di intervento

Torrente Seveso

Limite delle aree soggette a vincolo di rispetto fluviale (150 m dalle sponde ex L. 431/85)

Limite comunale

Comune di BARLASSINA

Comune di LENTATE SUL SEVESO

(Provincia di MILANO)

INTERVENTI SU TRATTO VIA MARCONI - EX PARCO MILITARE

STUDIO IDROGEOLOGICO E CARATTERIZZAZIONE GEOTECNICA DEI TERRENI DI FONDAZIONE

UBICAZIONE DEI PUNTI DI INDAGINE

TAV. 3

scala 1:1.000

Copia conforme all'orginale

Firmato digitalmente da Arch Maurizio Ostini
Data: 2013.05.06 18:47:56 +02'00'

Milano, luglio 2001

STUDIO IDROGEOTECNICO APPLICATO S.a.s.
dott. geol. Ghezzi Efrem & C.

STUDIO IDROGEOTECNICO ASSOCIATO
dott. geol. A. Ghezzi - dott. geol. E. Ghezzi

Viale F. Crispi 17 - 20121 Milano
tel. 02/659.78.57 - fax 02/655.10.40
E-mail: st_id@iol.it